Detail 5.3.1.5 M 1:10

Außenwand-Außenecke: awjo-awjo002

Horizontalschnitt
Außenwand mit Holzstegträger
Putzfassade
mit Installationsebene
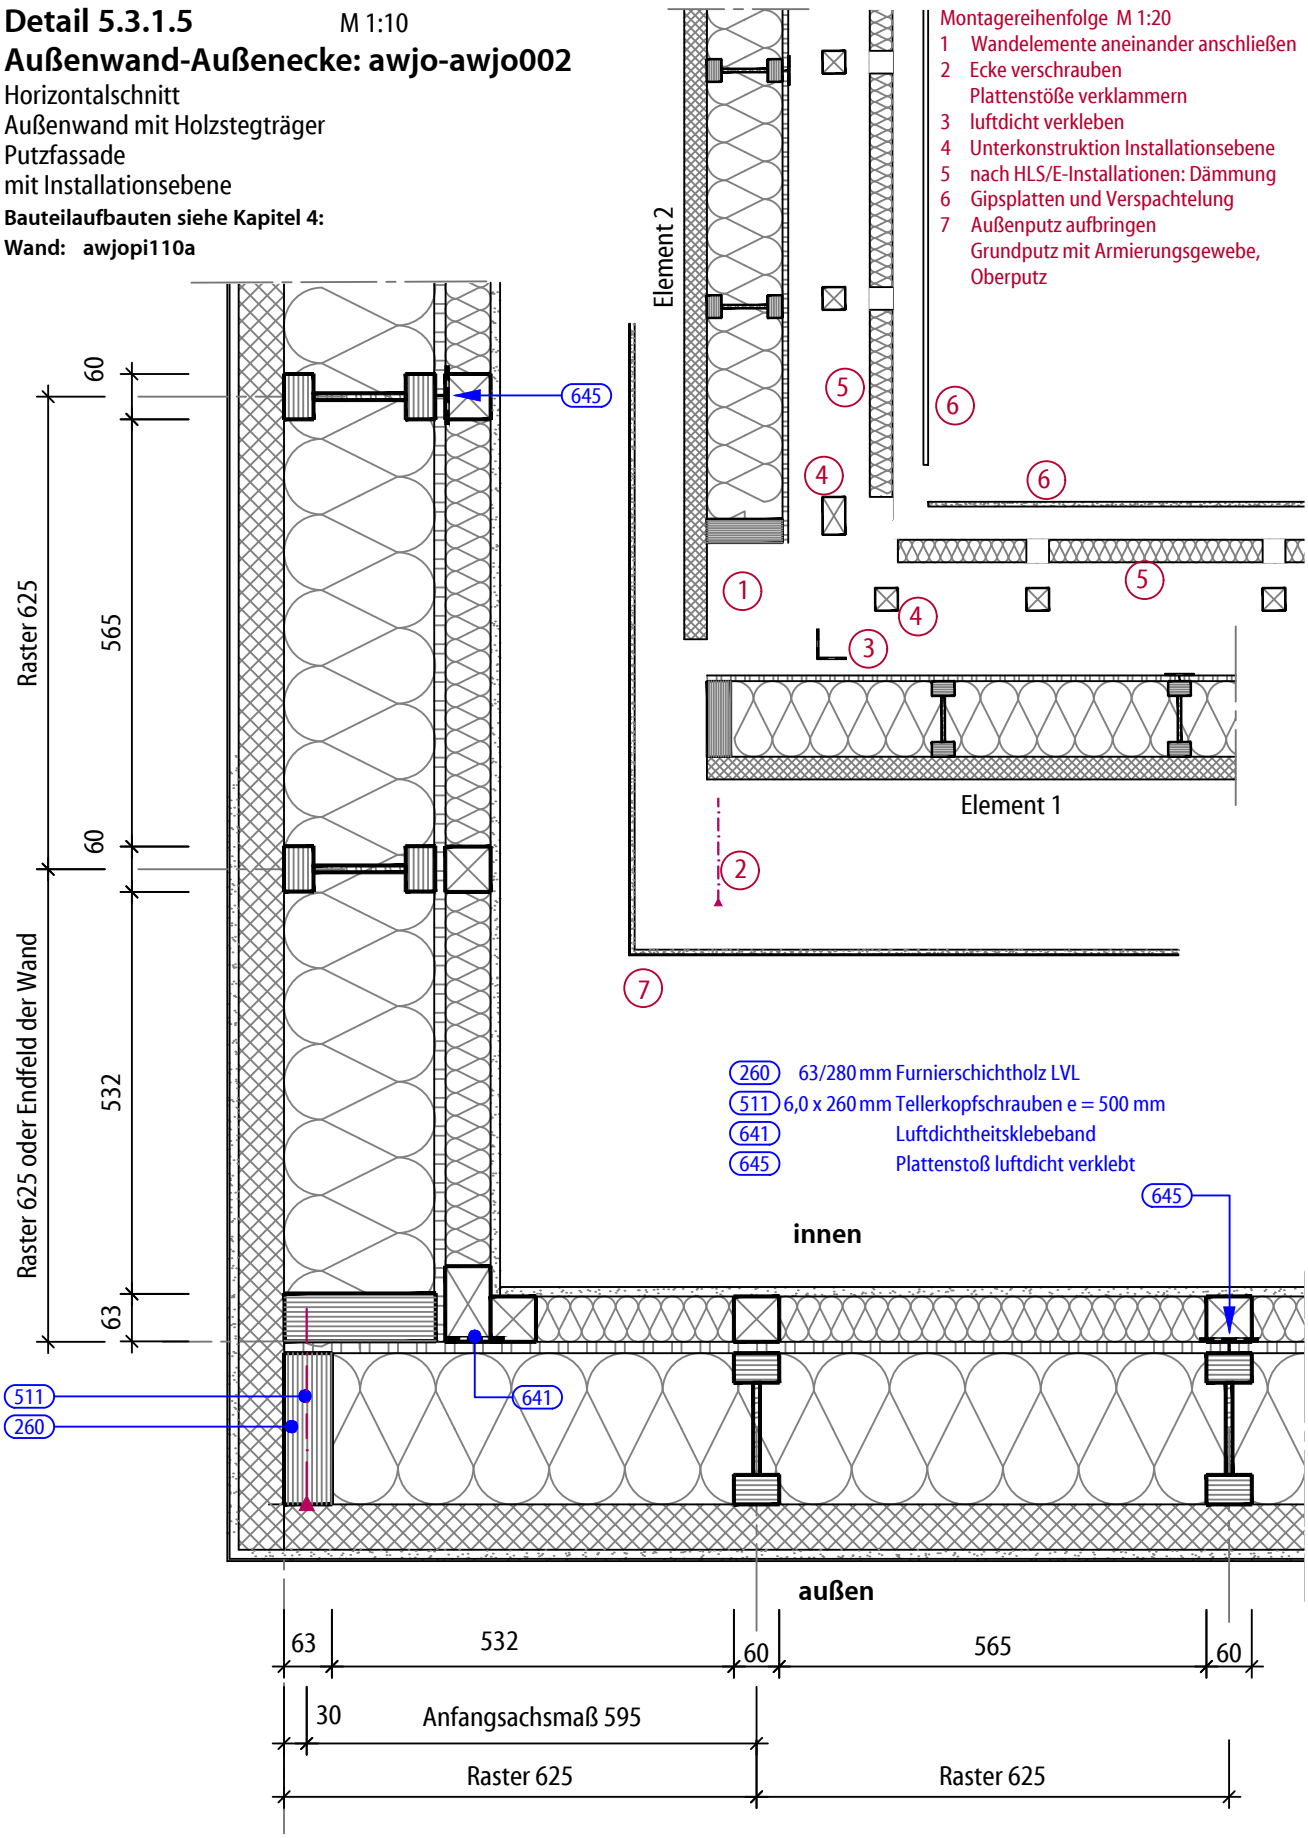
Bauteilaufbauten siehe Kapitel 4:
Wand: awjopi110a