

Detail 5.3.2.6

M 1:10

Außenwand-Innenecke: awjh-awjh001


Horizontalschnitt

Außenwand mit Holzstegträger
 hinterlüftete Fassade (horizontal)
 ohne Installationsebene

Bauteilaufbauten siehe Kapitel 4:

Wand: awjhho110b

- (201) 40/140 mm Brett
- (260) 39/200 mm Furnierschichtholz LVL
- (313) 15 o. 16 mm hydrophobierte MDF-Platte (DWD, DHF ...)
- (330) ca. 24 mm horizontale Fassadenbekleidung
- (511) 6,0 x 260 mm Tellerkopfschrauben e = 500 mm
- (641) Luftdichtheitsklebeband
- (645) Plattenstoß luftdicht verklebt

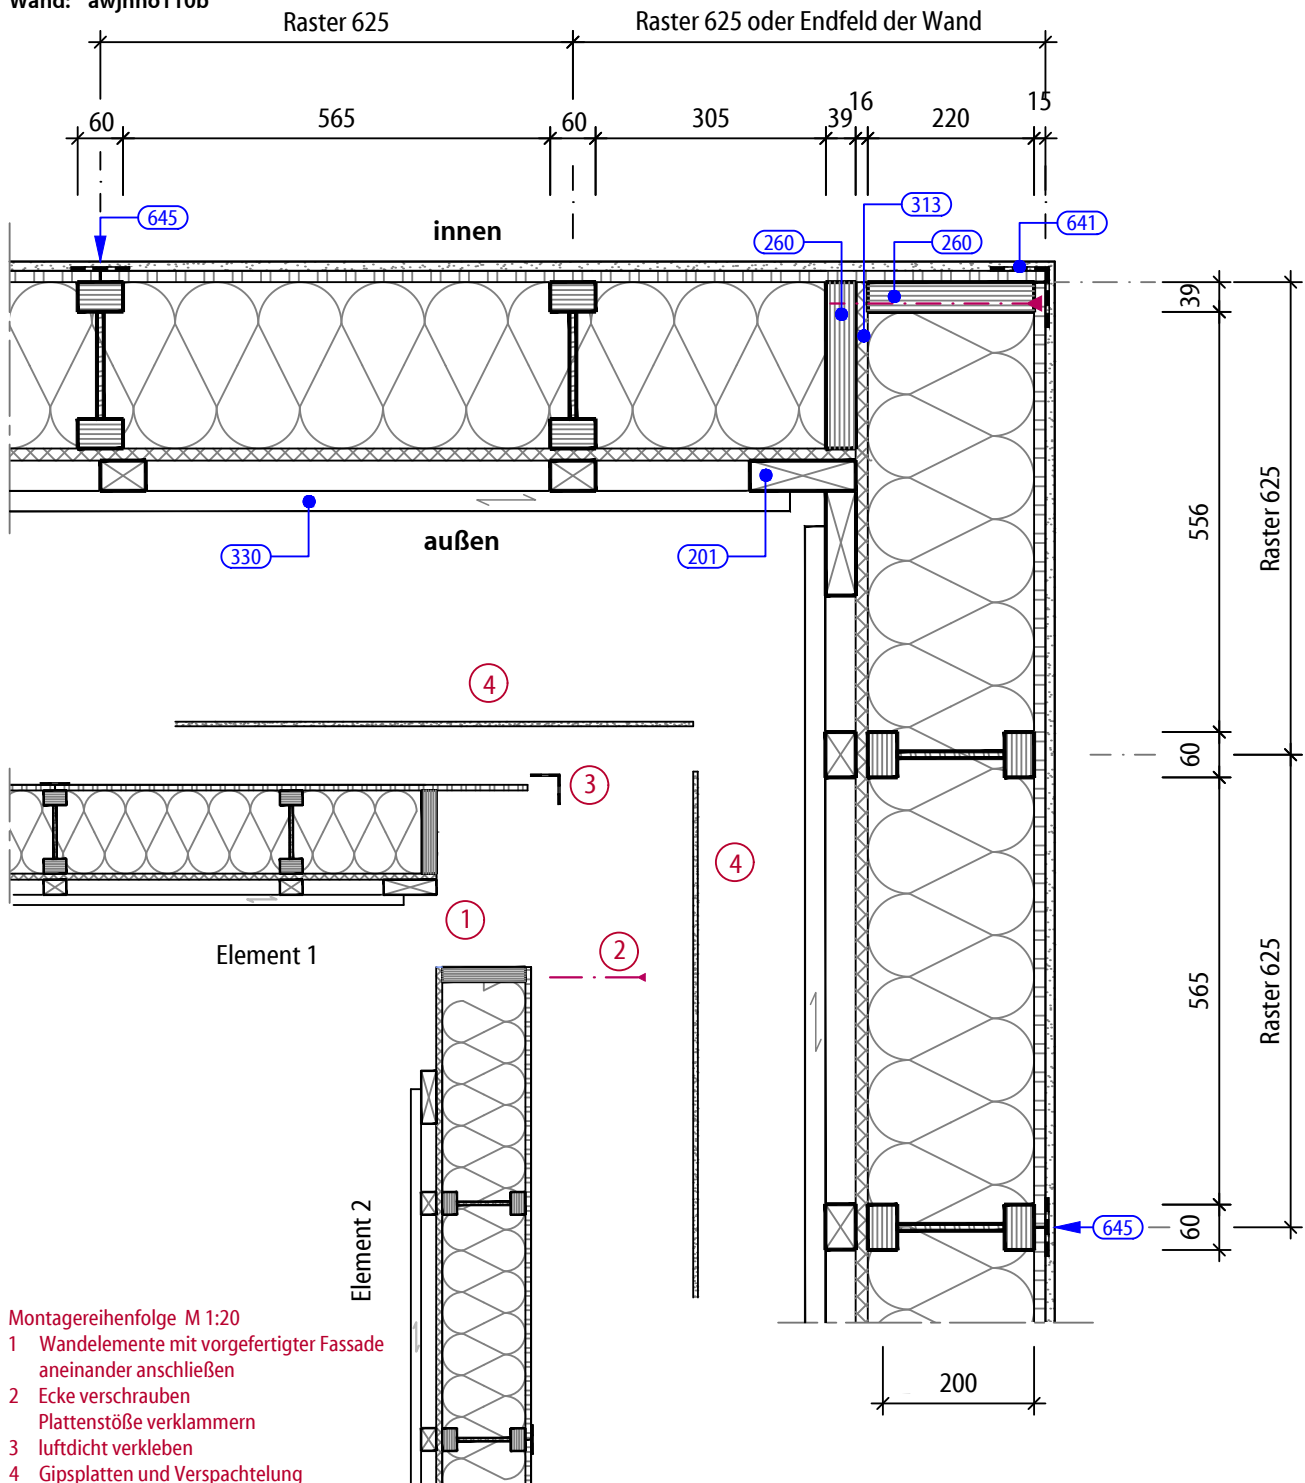

Montagereihenfolge M 1:20

- 1 Wandelemente mit vorgefertigter Fassade aneinander anschließen
- 2 Ecke verschrauben
Plattenstöße verklammern
- 3 luftdicht verkleben
- 4 Gipsplatten und Verspachtelung