

Detail 5.5.1.2 Traufe: awrh-sdrh001


M 1:10

Außenwand mit Rahmenwerk
mit Installationsebene
hinterlüftete Fassade
Dach mit Vollholzsparren
hinterlüftete Dachhaut
abgehängte Decke

Bauteilaufbauten siehe Kapitel 4:

Wand: awrhhXXXa

Dach: sdrhzaXXXa

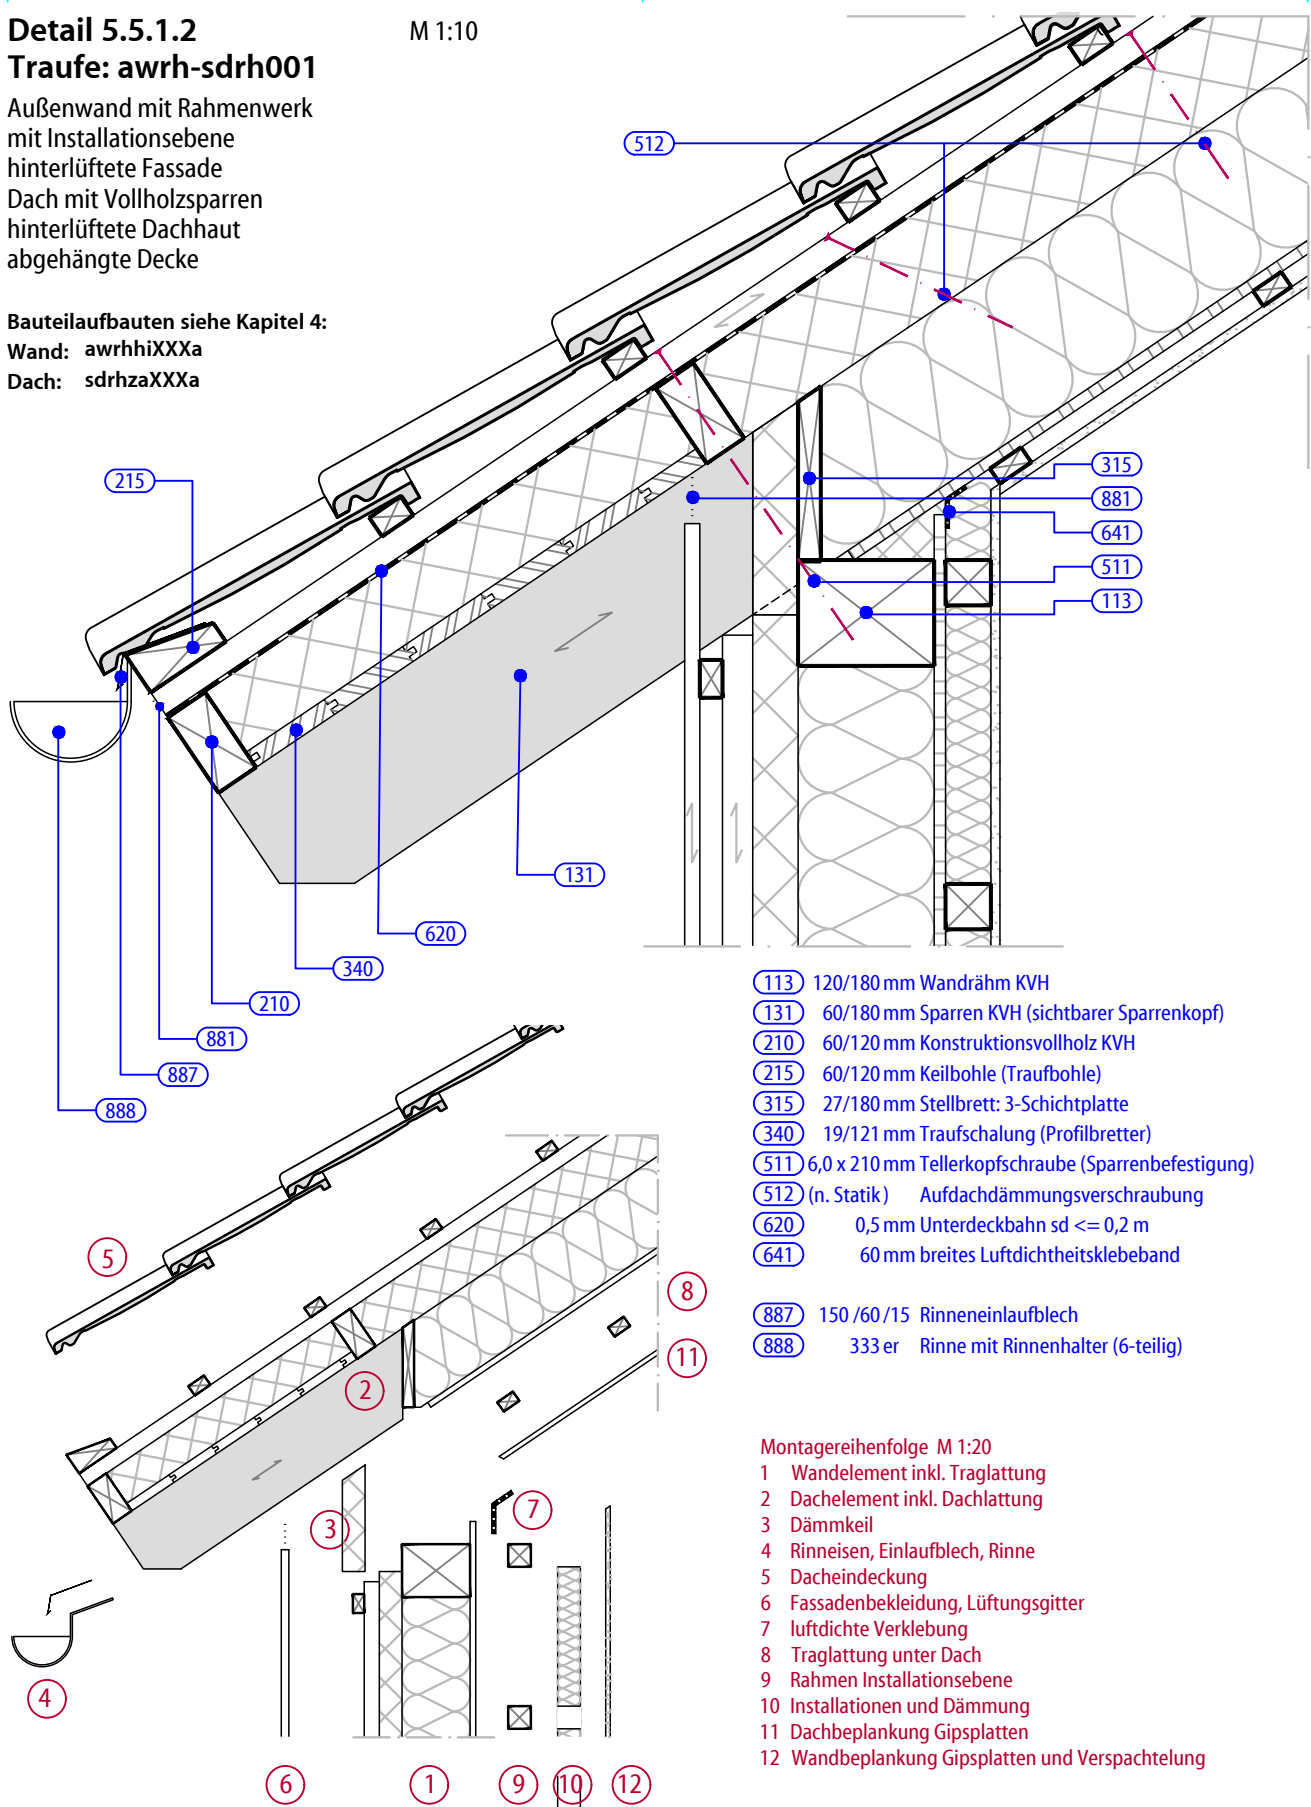

- (113) 120/180 mm Wandrähm KVH
- (131) 60/180 mm Sparren KVH (sichtbarer Sparrenkopf)
- (210) 60/120 mm Konstruktionsvollholz KVH
- (215) 60/120 mm Keilbohle (Traufbohle)
- (315) 27/180 mm Stellbrett: 3-Schichtplatte
- (340) 19/121 mm Traufschalung (Profilbretter)
- (511) 6,0 x 210 mm Tellerkopfschraube (Sparrenbefestigung)
- (512) (n. Statik) Aufdachdämmungsverschraubung
- (620) 0,5 mm Unterdeckbahn $sd \leq 0,2$ m
- (641) 60 mm breites Luftdichtheitskleband
- (887) 150 / 60 / 15 Rinneneinlaufblech
- (888) 333 er Rinne mit Rinnenhalter (6-teilig)

Montagereihenfolge M 1:20

- 1 Wandelement inkl. Traglattung
- 2 Dachelement inkl. Dachlattung
- 3 Dämmkeil
- 4 Rinneisen, Einlaufblech, Rinne
- 5 Dacheindeckung
- 6 Fassadenbekleidung, Lüftungsgitter
- 7 luftdichte Verklebung
- 8 Traglattung unter Dach
- 9 Rahmen Installationsebene
- 10 Installationen und Dämmung
- 11 Dachbeplankung Gipsplatten
- 12 Wandbeplankung Gipsplatten und Verspachtelung